




Ansicht Ost

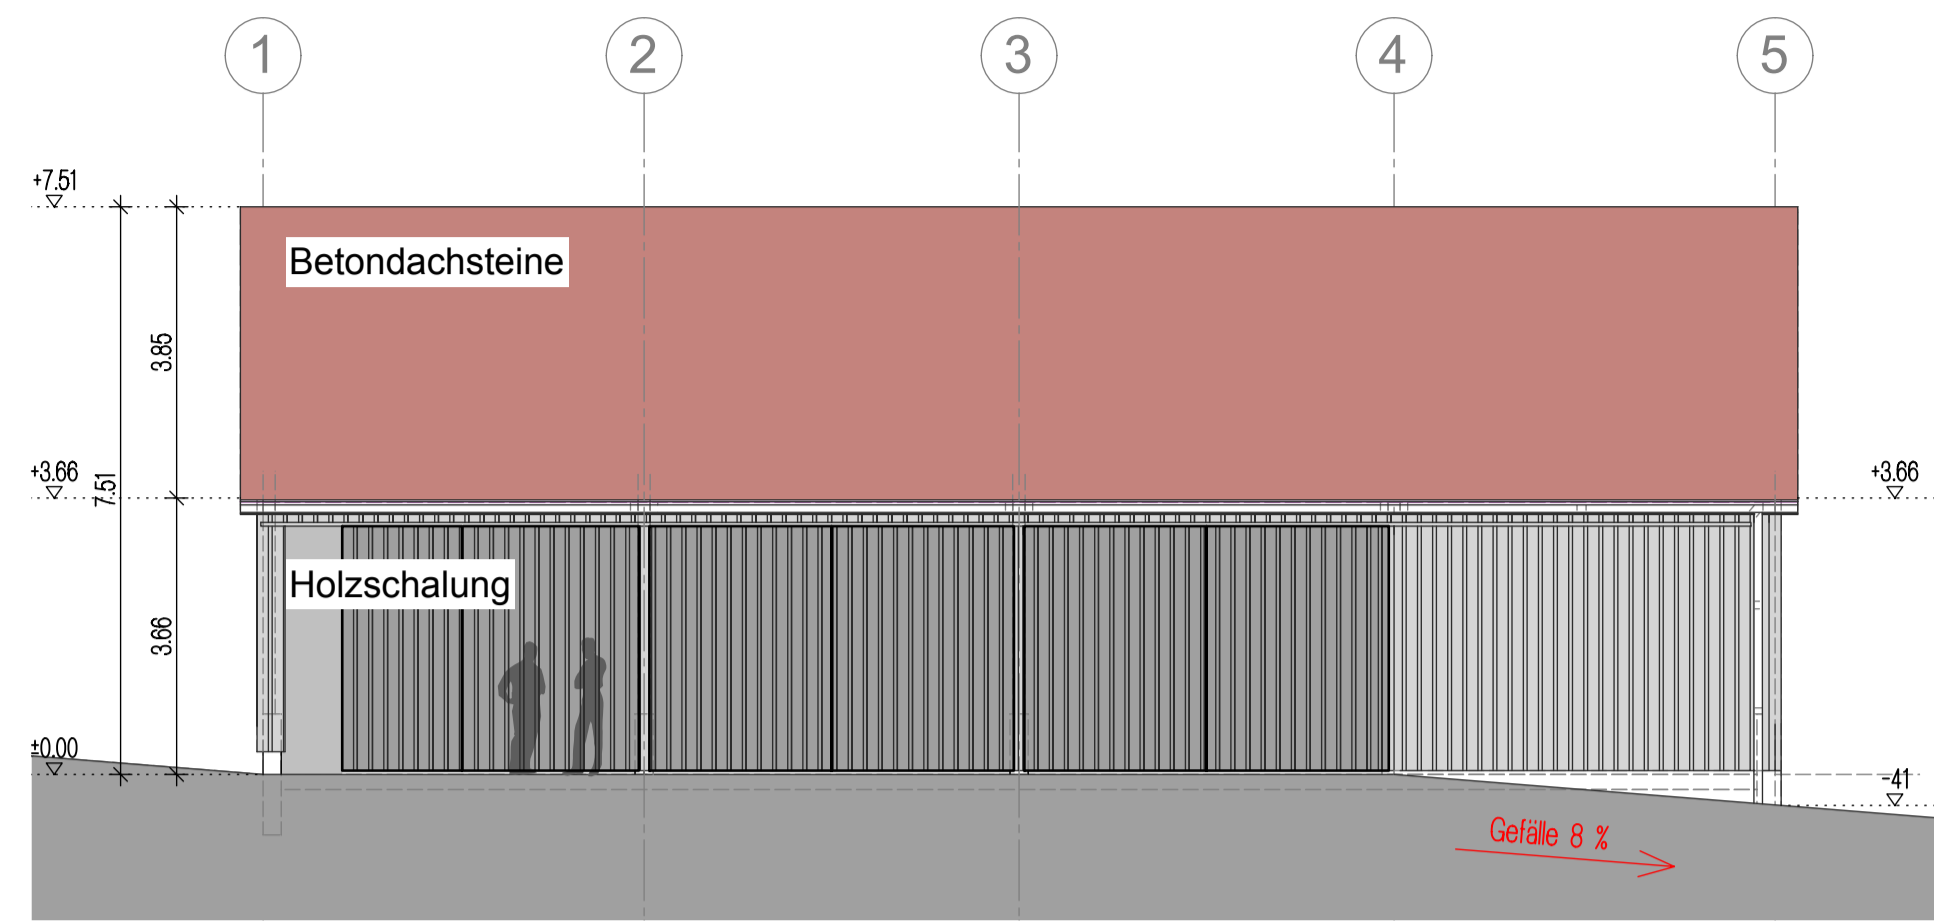


Ansicht Nord

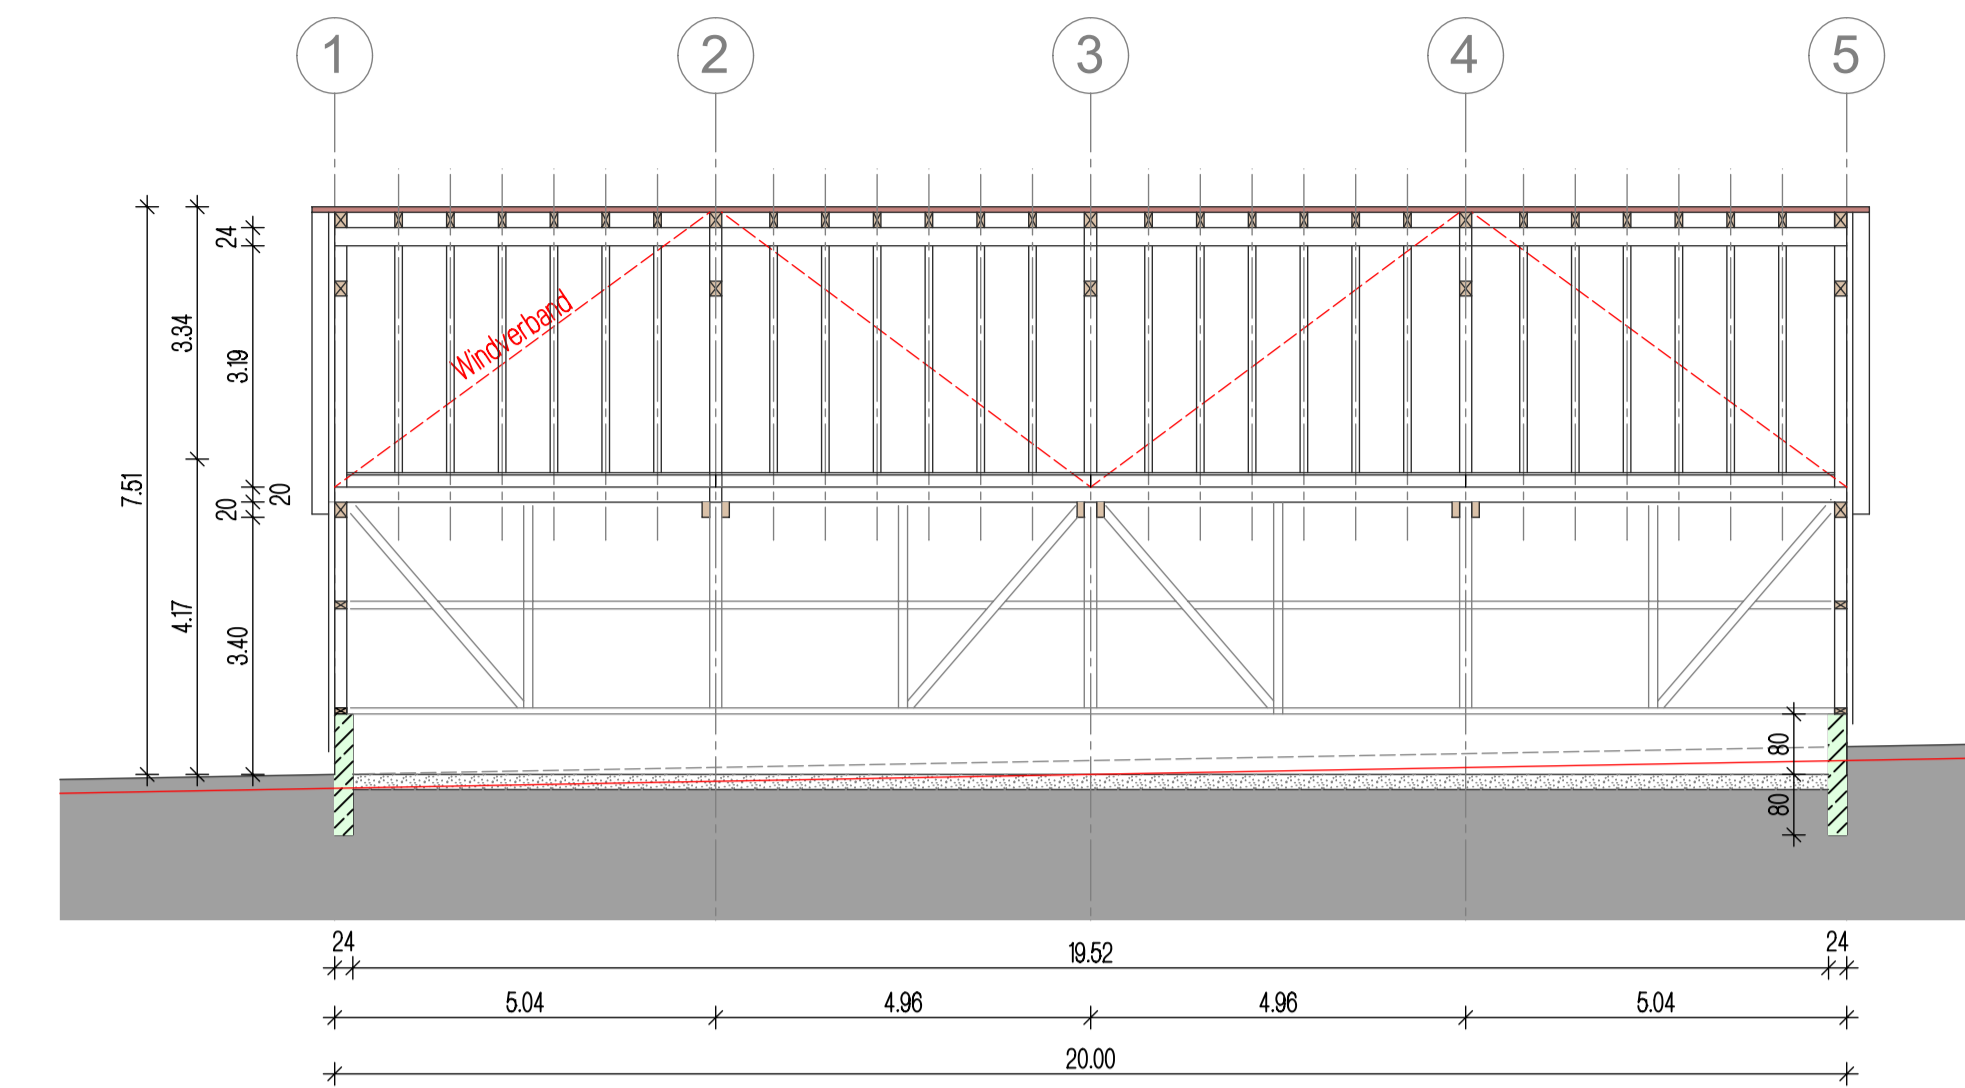


Schnitt B-B

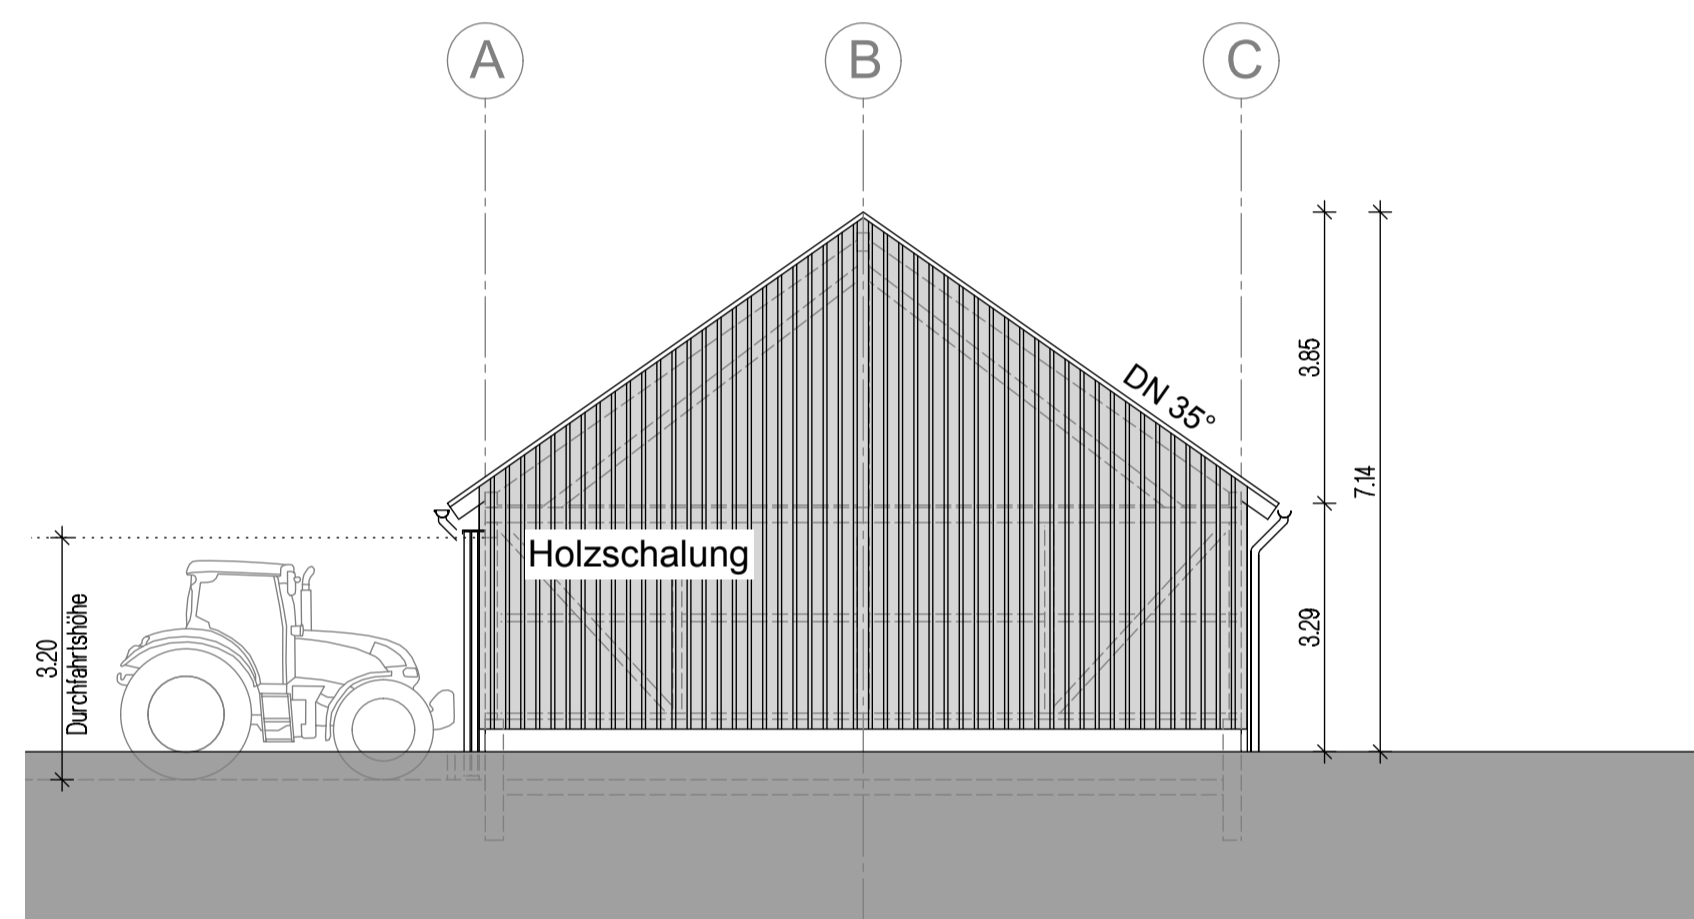


Ansicht West

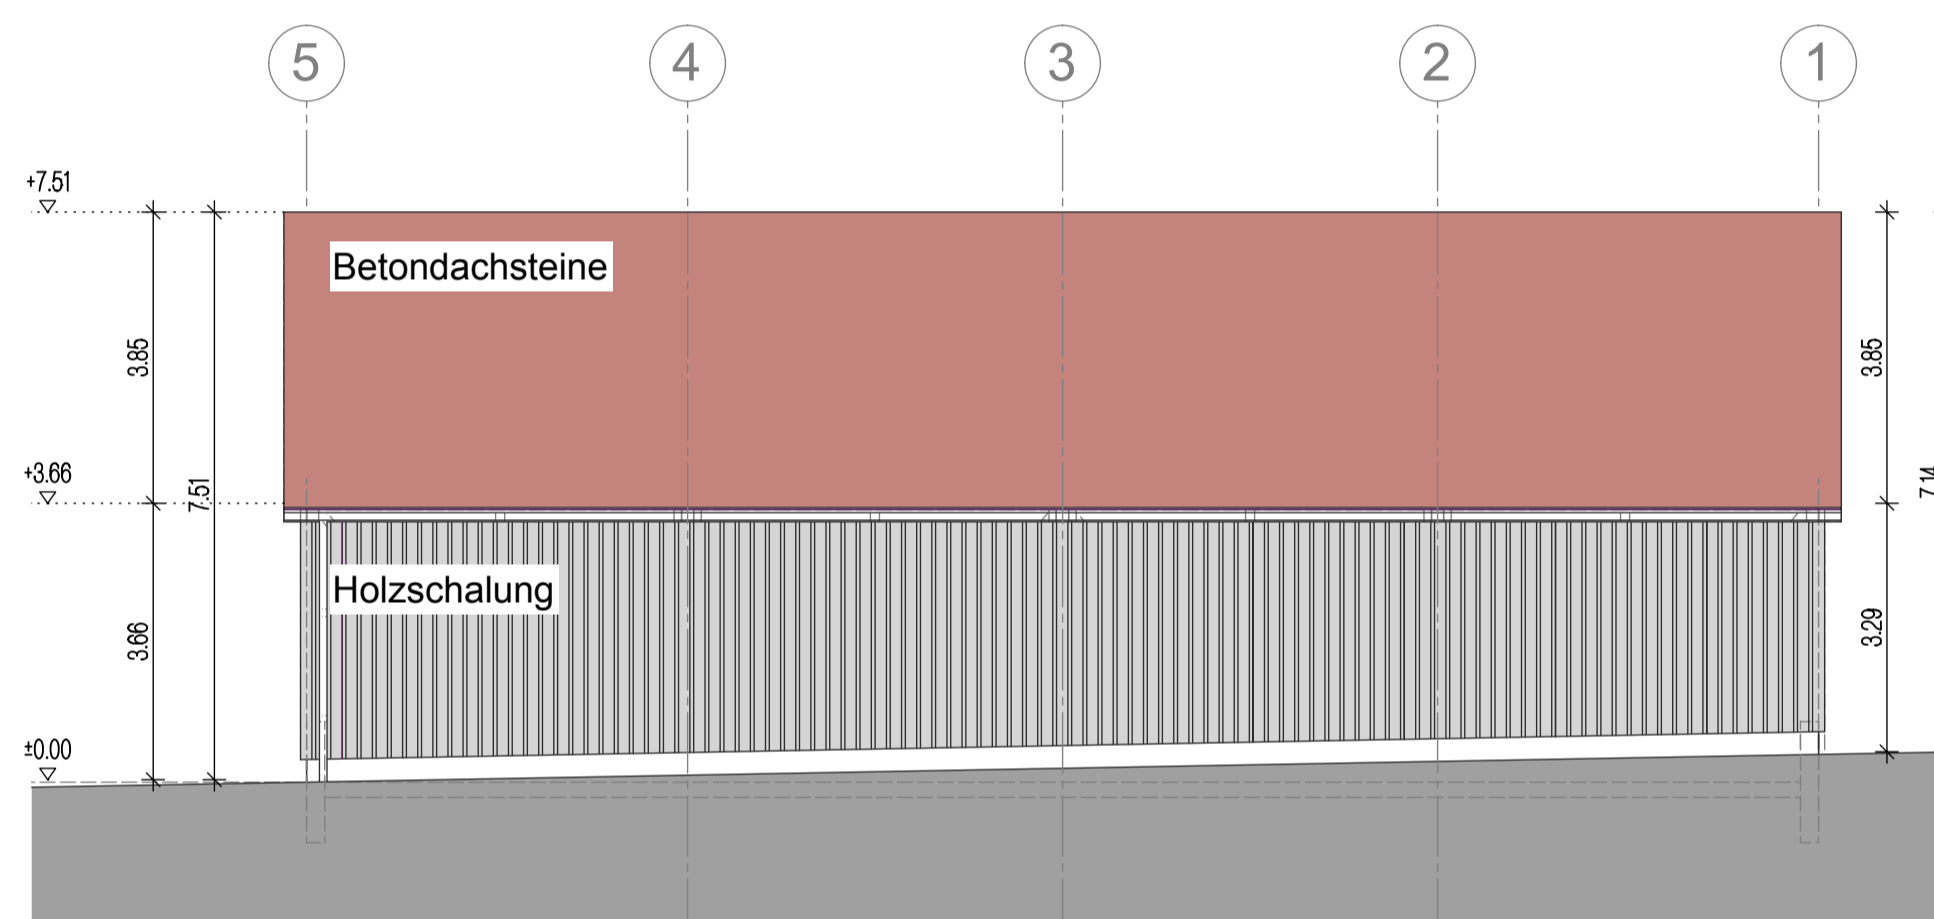

Ansicht Süd

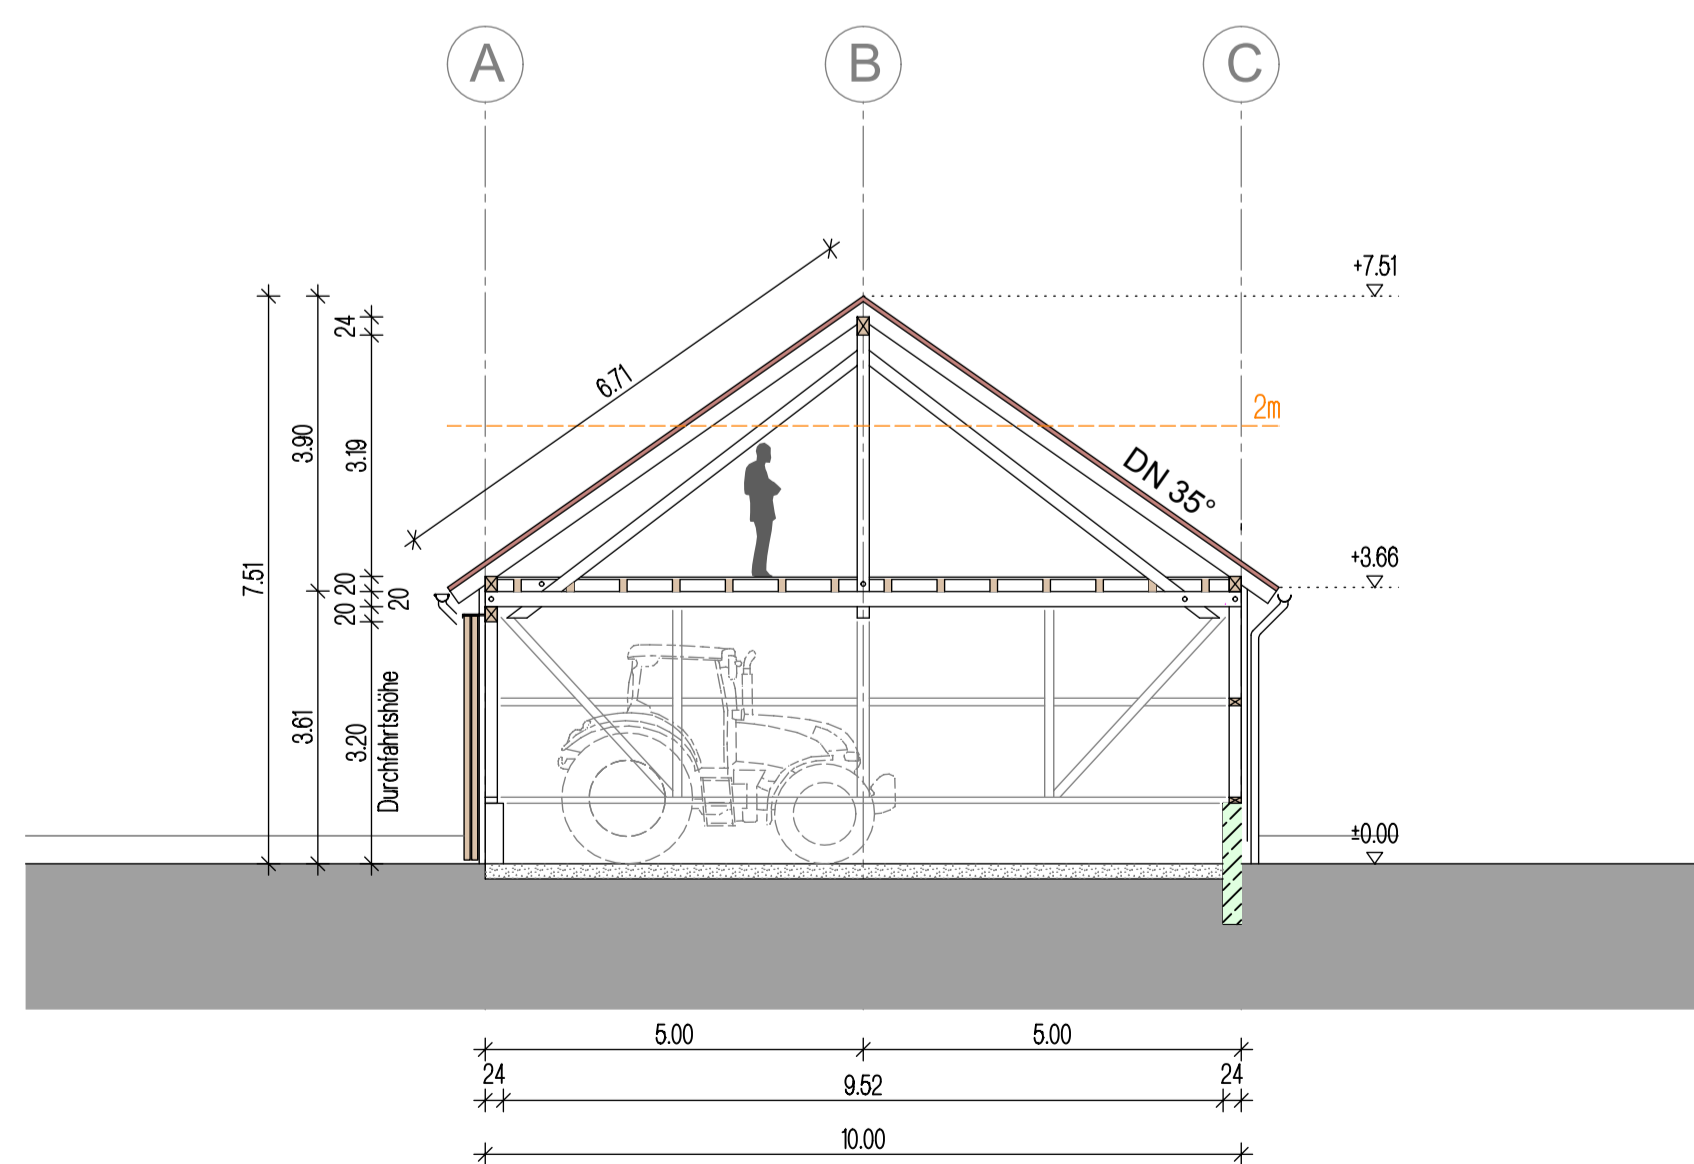

Schnitt A-A

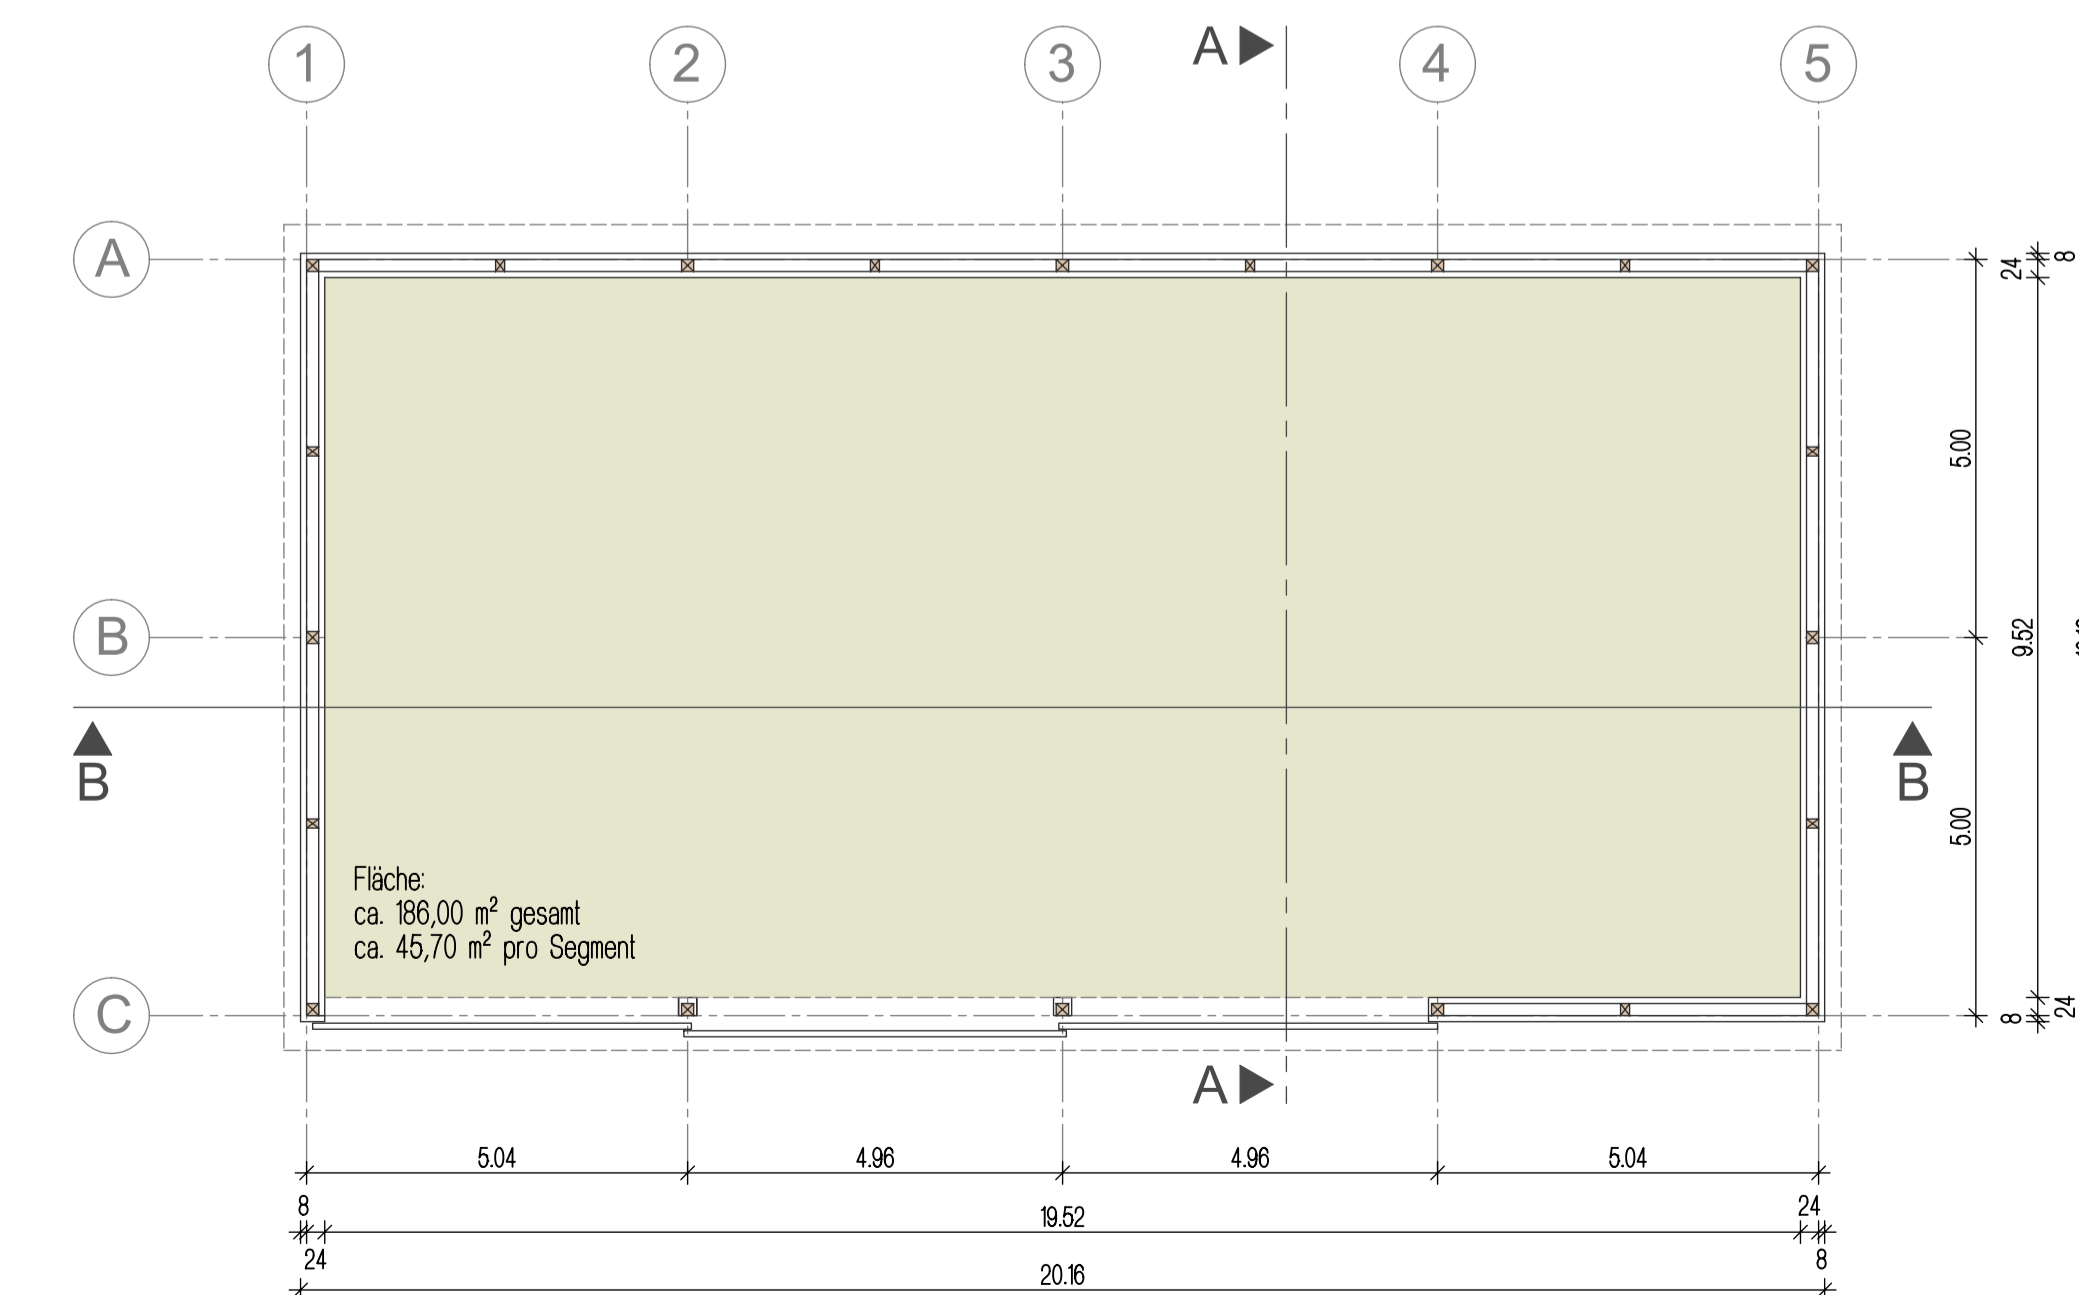

Grundriss



STADT NIEDERSTETTEN

SCHEUNENTYP
ANLAGE BEBAUUNGSPLAN
"SCHEUNEN WILDENTIERBACHER TAL"
 M 1: 100

28.08.2017